


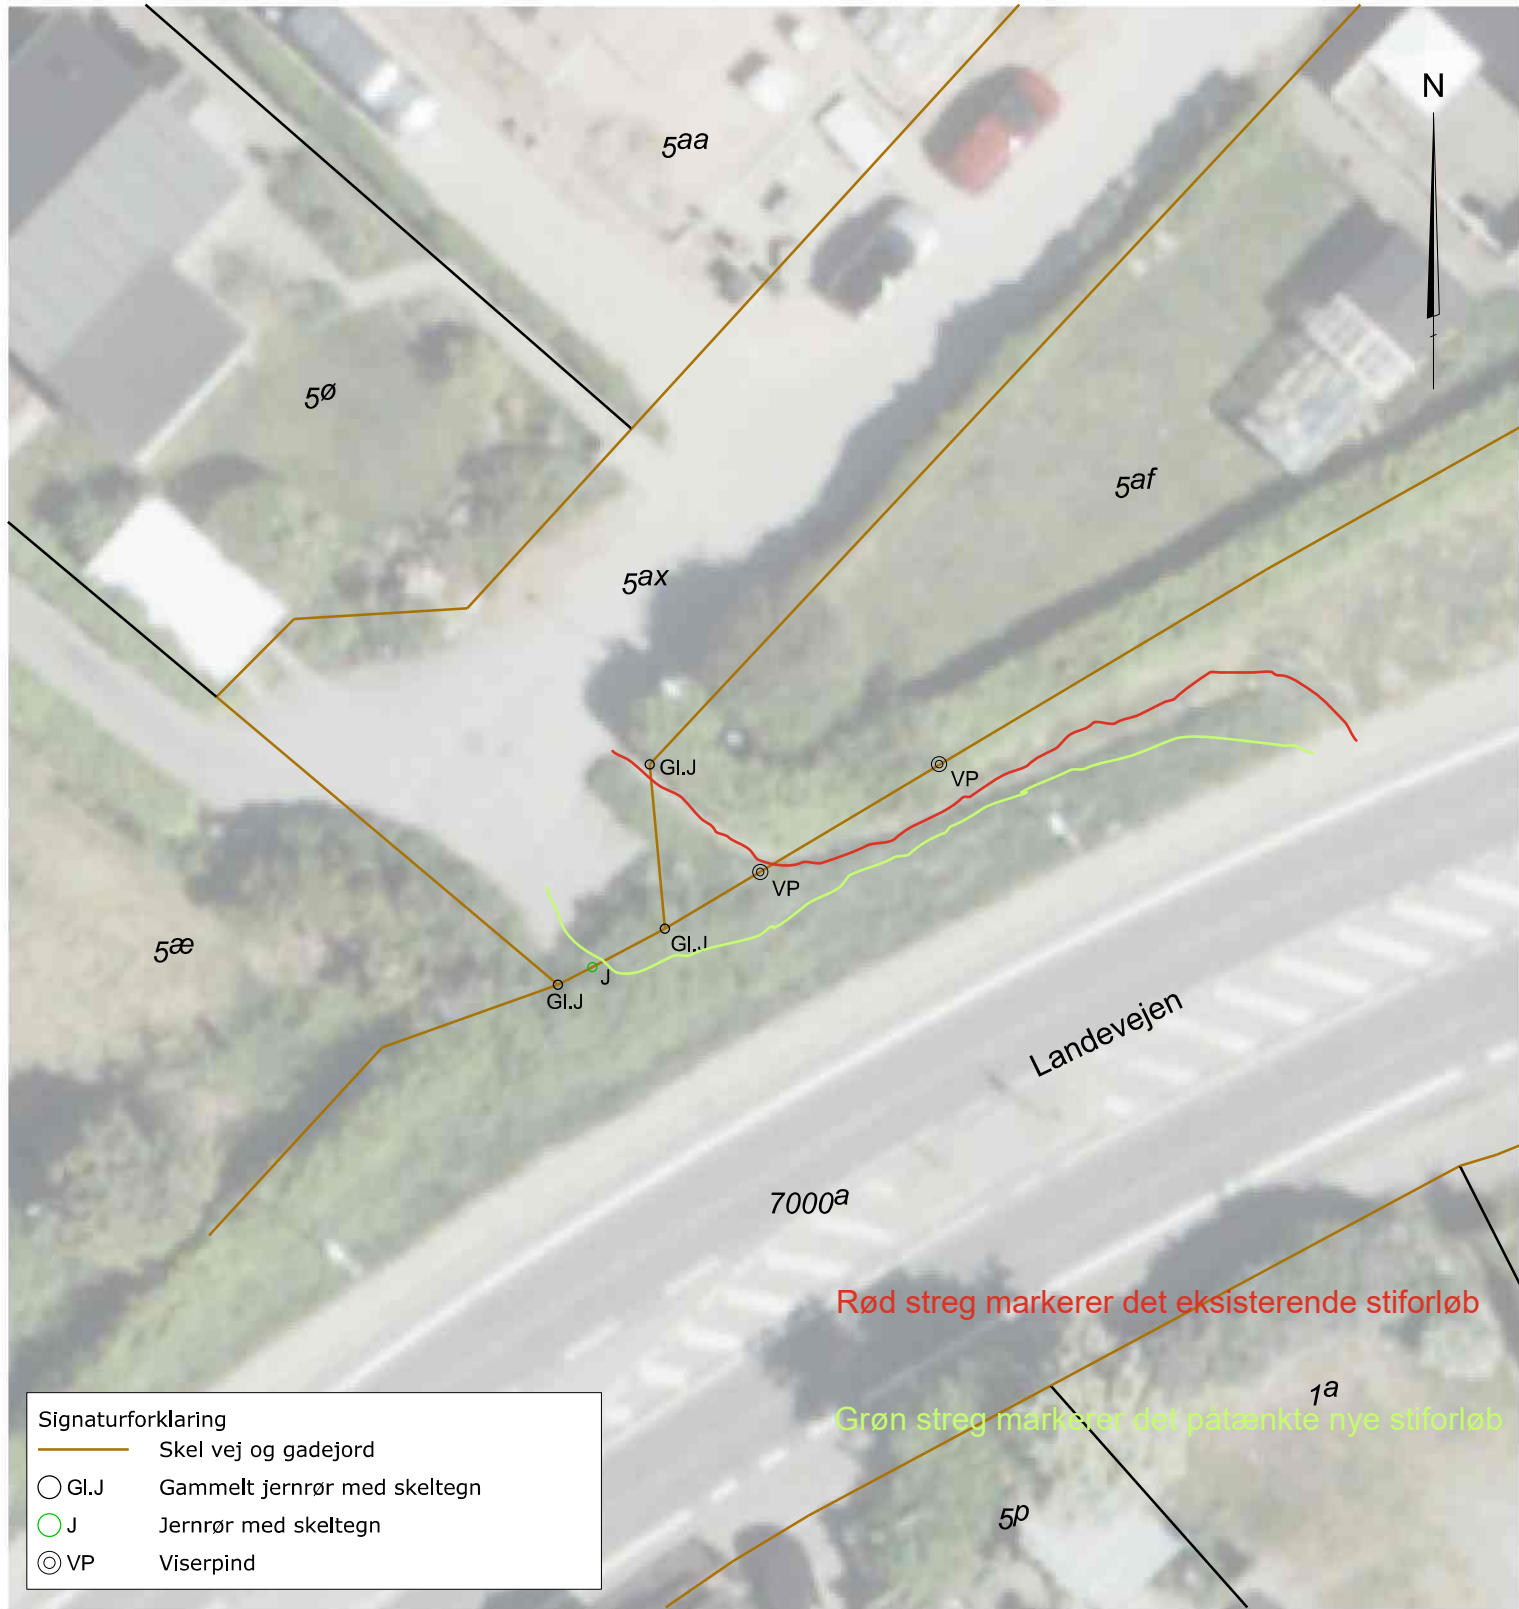

Skelafmærkning

Matr.nr. 5ax Rodskov By, Hornslet
Bakken 5, 8543 Hornslet



Landinspektørfirmaet LE34
Katrinebjergvej 91
8200 Aarhus N
+45 7733 2121

aarhus@le34.dk
www.le34.dk

JEP	PNI	PNI	05.05.2025
UDF.	KONTROL	GODK.	DATO
DKTM2	DVR90	297 x 210	1:250
KOORD. SYS.	KOTESYS.	FORMAT	MÅLFORHOLD
2504491	2504491-004-001	1	
PROJEKTNR.	TEGNINGSNUMMER	UDG.	